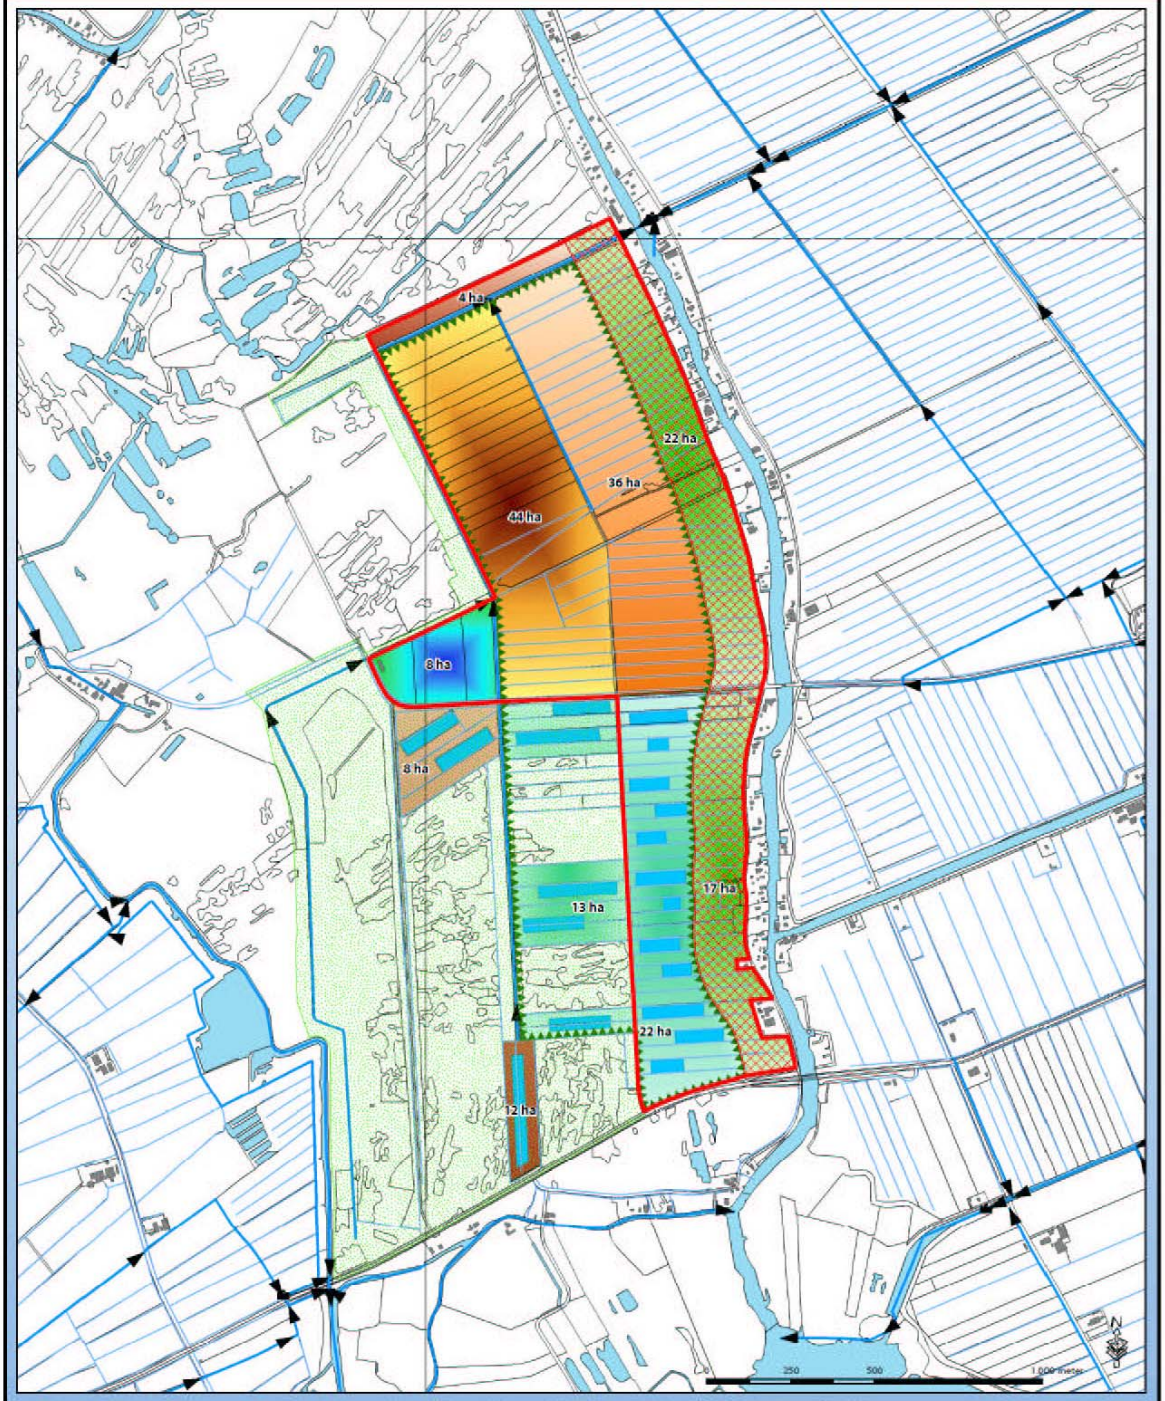

de genoemde oppervlaktes zijn bruto-oppervlaktes. Er is geen rekening gehouden met ruimtebeslag voor bv wegen en kaden.

Legenda

- Plangrens
- Droge bufferzone (150 m breed)
- Vernatten bestaande natuur
- Waterkering
- Hoofdwatergang
- Schouwsloot

Natuurdoel

- Half natuurlijk grasland (grondverzet zie opm. 1)
- Moeras* (35 ha, 30 cm afgraven)
- Nat soortenrijk grasland (8 ha, afgraven)
- Overjarig rietland (44 ha, afgraven gronddepot**)
- Petgat (12 ha, 1m diep vanaf WP)
- Rietcultuur (36 ha, 30 cm afgraven)
- Trilveen (12 ha, 30 cm afgraven)

Opm. 1: De droge bufferstrook (39 ha) wordt opgehoogd met vrijkomende grond.
In deze bufferstrook worden landbouwpercelen gerealiseerd die uit de bestaande natuur zijn geplaatst.

* zeggenmoeras/ natte strooiselruigte/ waterriet en biezen

** tot zelfde niveau van de naastliggende gronden, overige deel 30 cm afgraven

Inrichtingsvariant 4: Natuurvariant met bestaande natuur

NWO - Natuurinrichtingsplan Wetering West

Opdrachtgever: Dienst Landelijk Gebied

Datum : 1 juli 2009
Get: RR - Gec: SS
Status: CONCEPT

Grontmij

Grontmij Nederland bv
P Postbus 91 9200 AB Drachten
T +31 512 33 52 33
F +31 512 51 02 00
W www.grontmij.com

© Auteurs- en databankrechten: Topografische Dienst Kadaster, 2004; AHN, 2006

© Grontmij Nederland bv Alle rechten voorbehouden

A3P

Map Document: (C:\Data\NWO\GIS\Inrichting NWW - Natuurvariant.mxd)
17-7-2009 - 14:23:09